




金剛館 外観イメージ

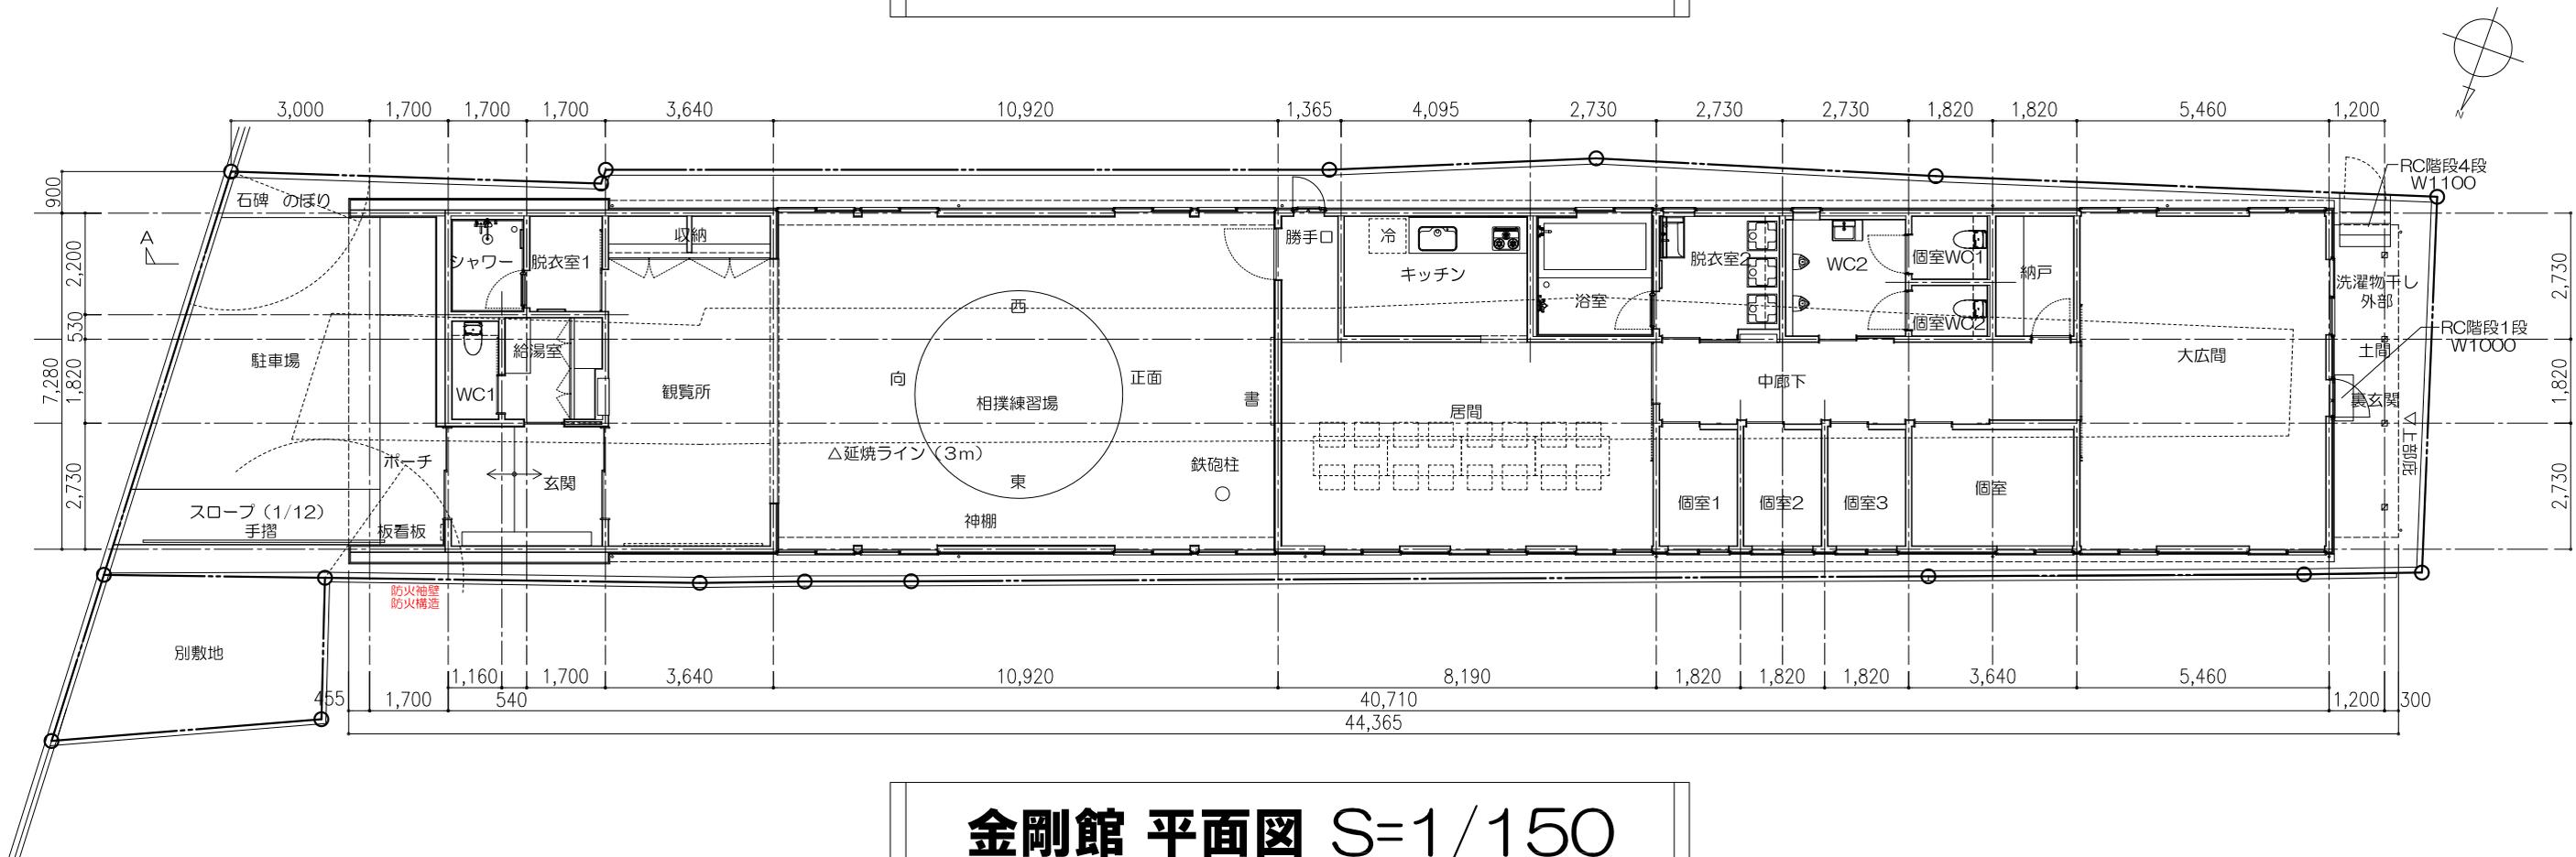

金剛館 平面図 S=1/150